

Le projet de restauration du Cap Fréhel




Photo : GEOS/Erwan LE CORNEC - 2016

Petit saut dans le passé...avant la 2nde guerre mondiale..



Côte d'Emeraude

3061. - CAP FRÉHEL. - Vue générale prise de la plate forme du Phare

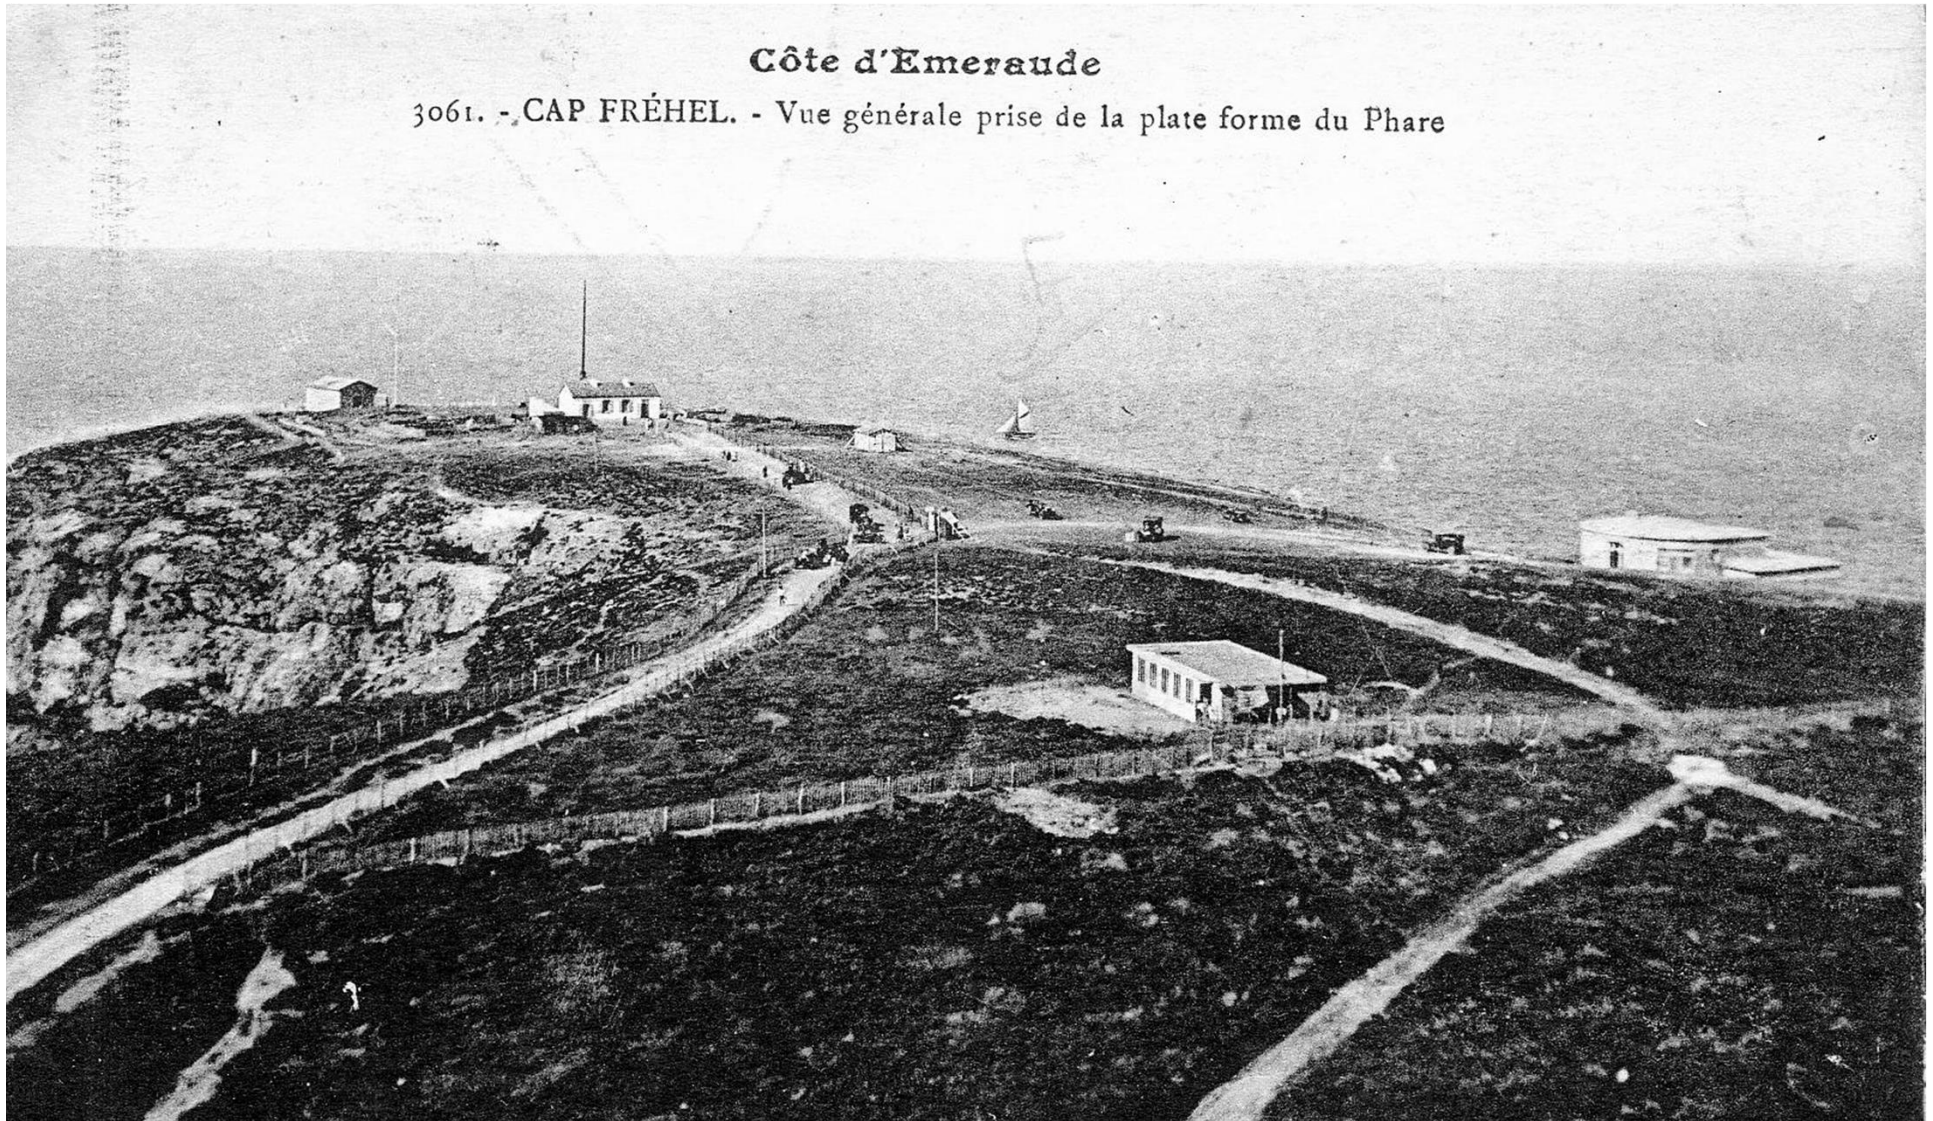

Côte d'Emeraude — 156. CAP FREHEL - Arrivée au Phare

22

80



Collection Martin



Après la 2nde guerre et la reconstruction du Phare Fréhel IV





GABY

En 2016



An aerial photograph of the Pointe de la Fauconnière lighthouse. The lighthouse is a tall, cylindrical tower with a green lantern room, situated on a grassy hill. A parking lot with several cars is located in front of the lighthouse. The coastline is rugged with cliffs and a small beach. The sea is a deep blue. A semi-transparent text box is overlaid on the lower part of the image.

1^{ère} étape : restructuration de la Fauconnière en un belvédère d'accueil du public (2015)

2^{ème} étape : restauration des landes, sécurisation des chemins sur la Pointe, aménagement de la Corne de Brume et revégétalisation du secteur de la Fauconnière (2017)



3^{ème} étape : suppression du parking du Phare et revégétalisation, recul de stationnement au niveau du parking communal de la Teignousse (fin d'été 2018)

Conservatoire du littoral
Commune de Plévenon,
Côtes d'Armor

AMÉNAGEMENT,
PROTECTION
ET VALORISATION
DU CAP FRÉHEL

Schéma d'intentions paysagères

mai 2016

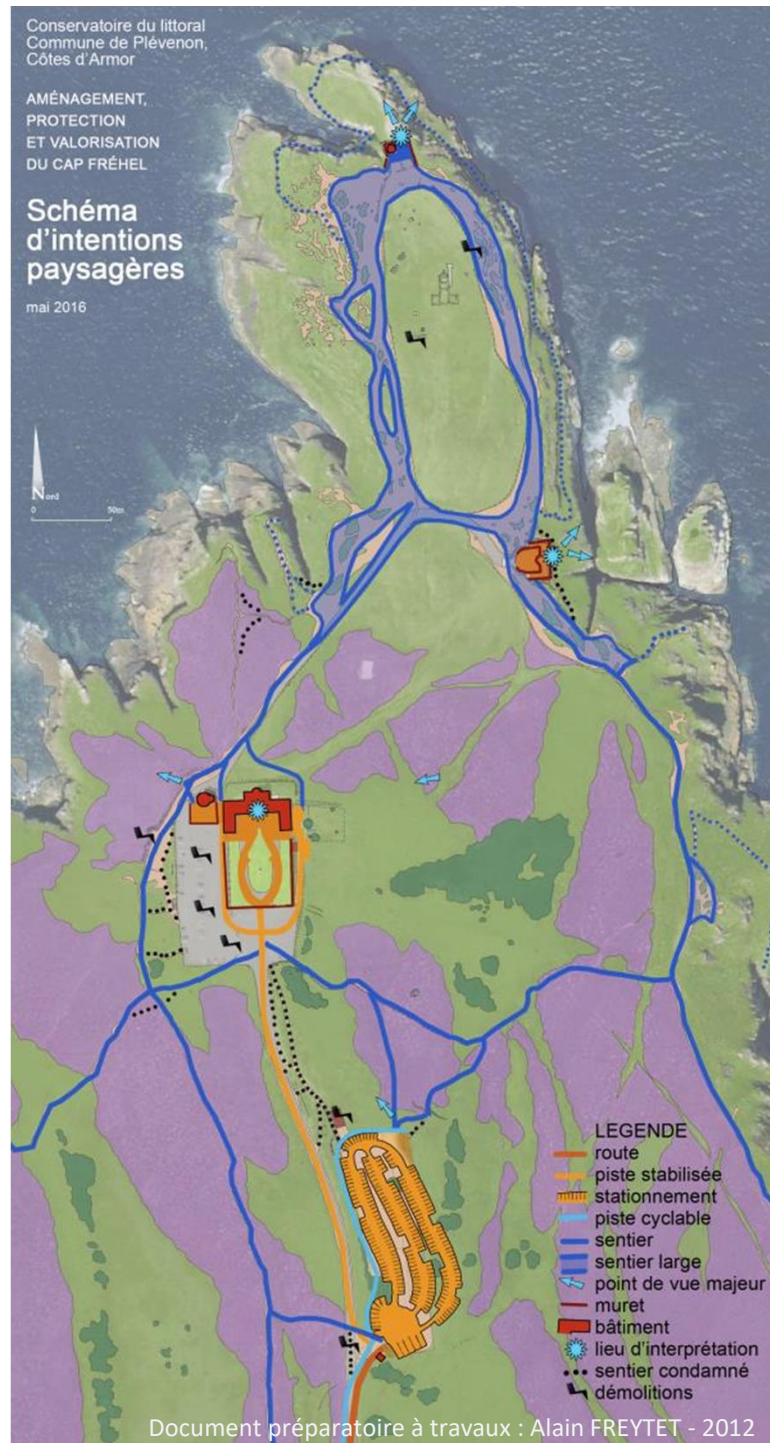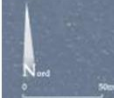


Document préparatoire à travaux : Alain FREYTET - 2012

Conservatoire du littoral
Commune de Plévenon, Côtes d'Armor

AMÉNAGEMENT, PROTECTION
ET VALORISATION DU CAP FREHEL

Esquisse

Avril 2012

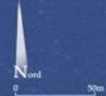

Alain Freytet
Projet de loi
Travaux de
L'Union Européenne




1^{ère} tranche : la Fauconnière



Photo : Cdl - 2006



Photo : Cdl - 2014

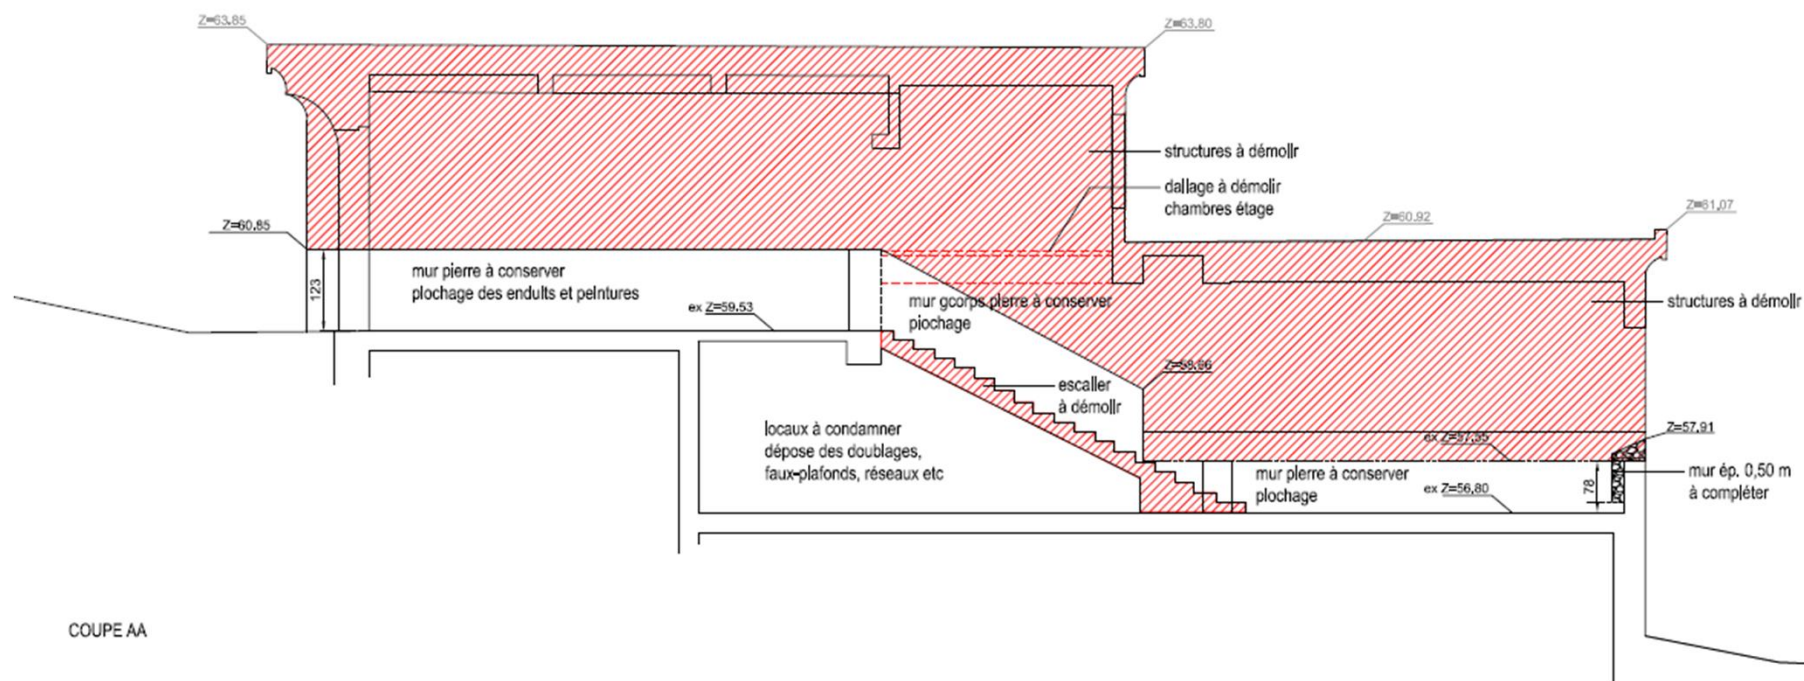

COUPE AA

PRO

Reconversion de la Fauconnière
à Plévenon - Cap Fréhel

Maître d'ouvrage:
Conservatoire du littoral

Maître d'œuvre:
Architecte: Hénon Tudor architectes
Exécution: Oprimé
BET Structure: BSO

date: 06/03/2014

échelle: 1/50


Index: date:

Pl., NIV. HAUT, COUPE - démolition maçon.

N° 03

modifications:

PLAN - ech 1/50

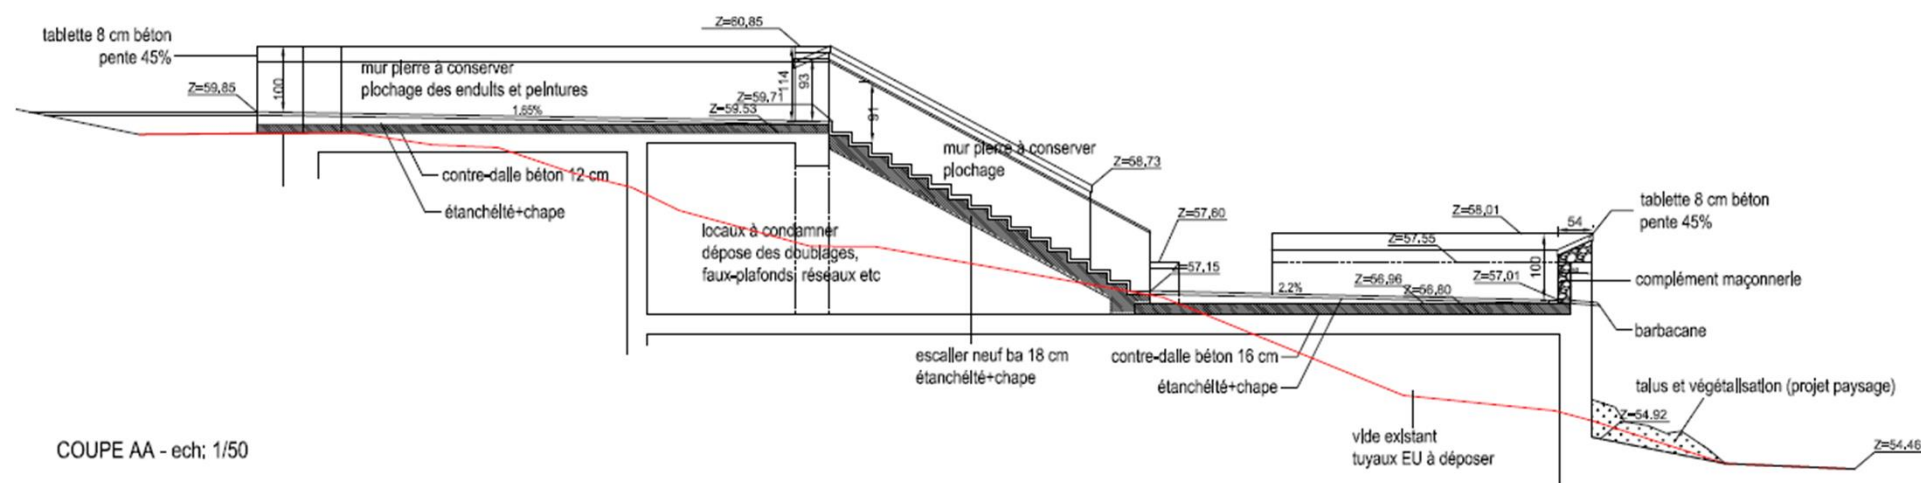

COUPE AA - ech: 1/50

PRO	Reconversion de la Fauconnière à Plévenon - Cap Fréhel Maitre d'ouvrage: Conservatoire du littoral	Maitre d'oeuvre: Architecte: Hénon Tudor architectes Economiste: Olympe BET Structure: BSO	date: 06/03/2014	PLAN, COUPE AA - PROJET
			échelle: 1/50	N° 12
			Index: date:	modifications:



Photo : Cdl - 2015









Photo : Cdl - 2016



Photo : GEOS/Erwan LE CORNEC - 2016

2^{ème} tranche : restauration des landes et sécurisation des sentiers



Photo : GEOS/Erwan LE CORNEC - 2016

Faire que les évènements ponctuels intègrent la protection du site...





Reprise des accès piétons





Avril 2017



Septembre 2017



Novembre 2017



Avant - après





Une ambition dans les exclos...



6 mois après la pose...



Effacement de plusieurs chemins





La Corne de Brume
en 6 mois



3^{ème} tranche : les stationnements



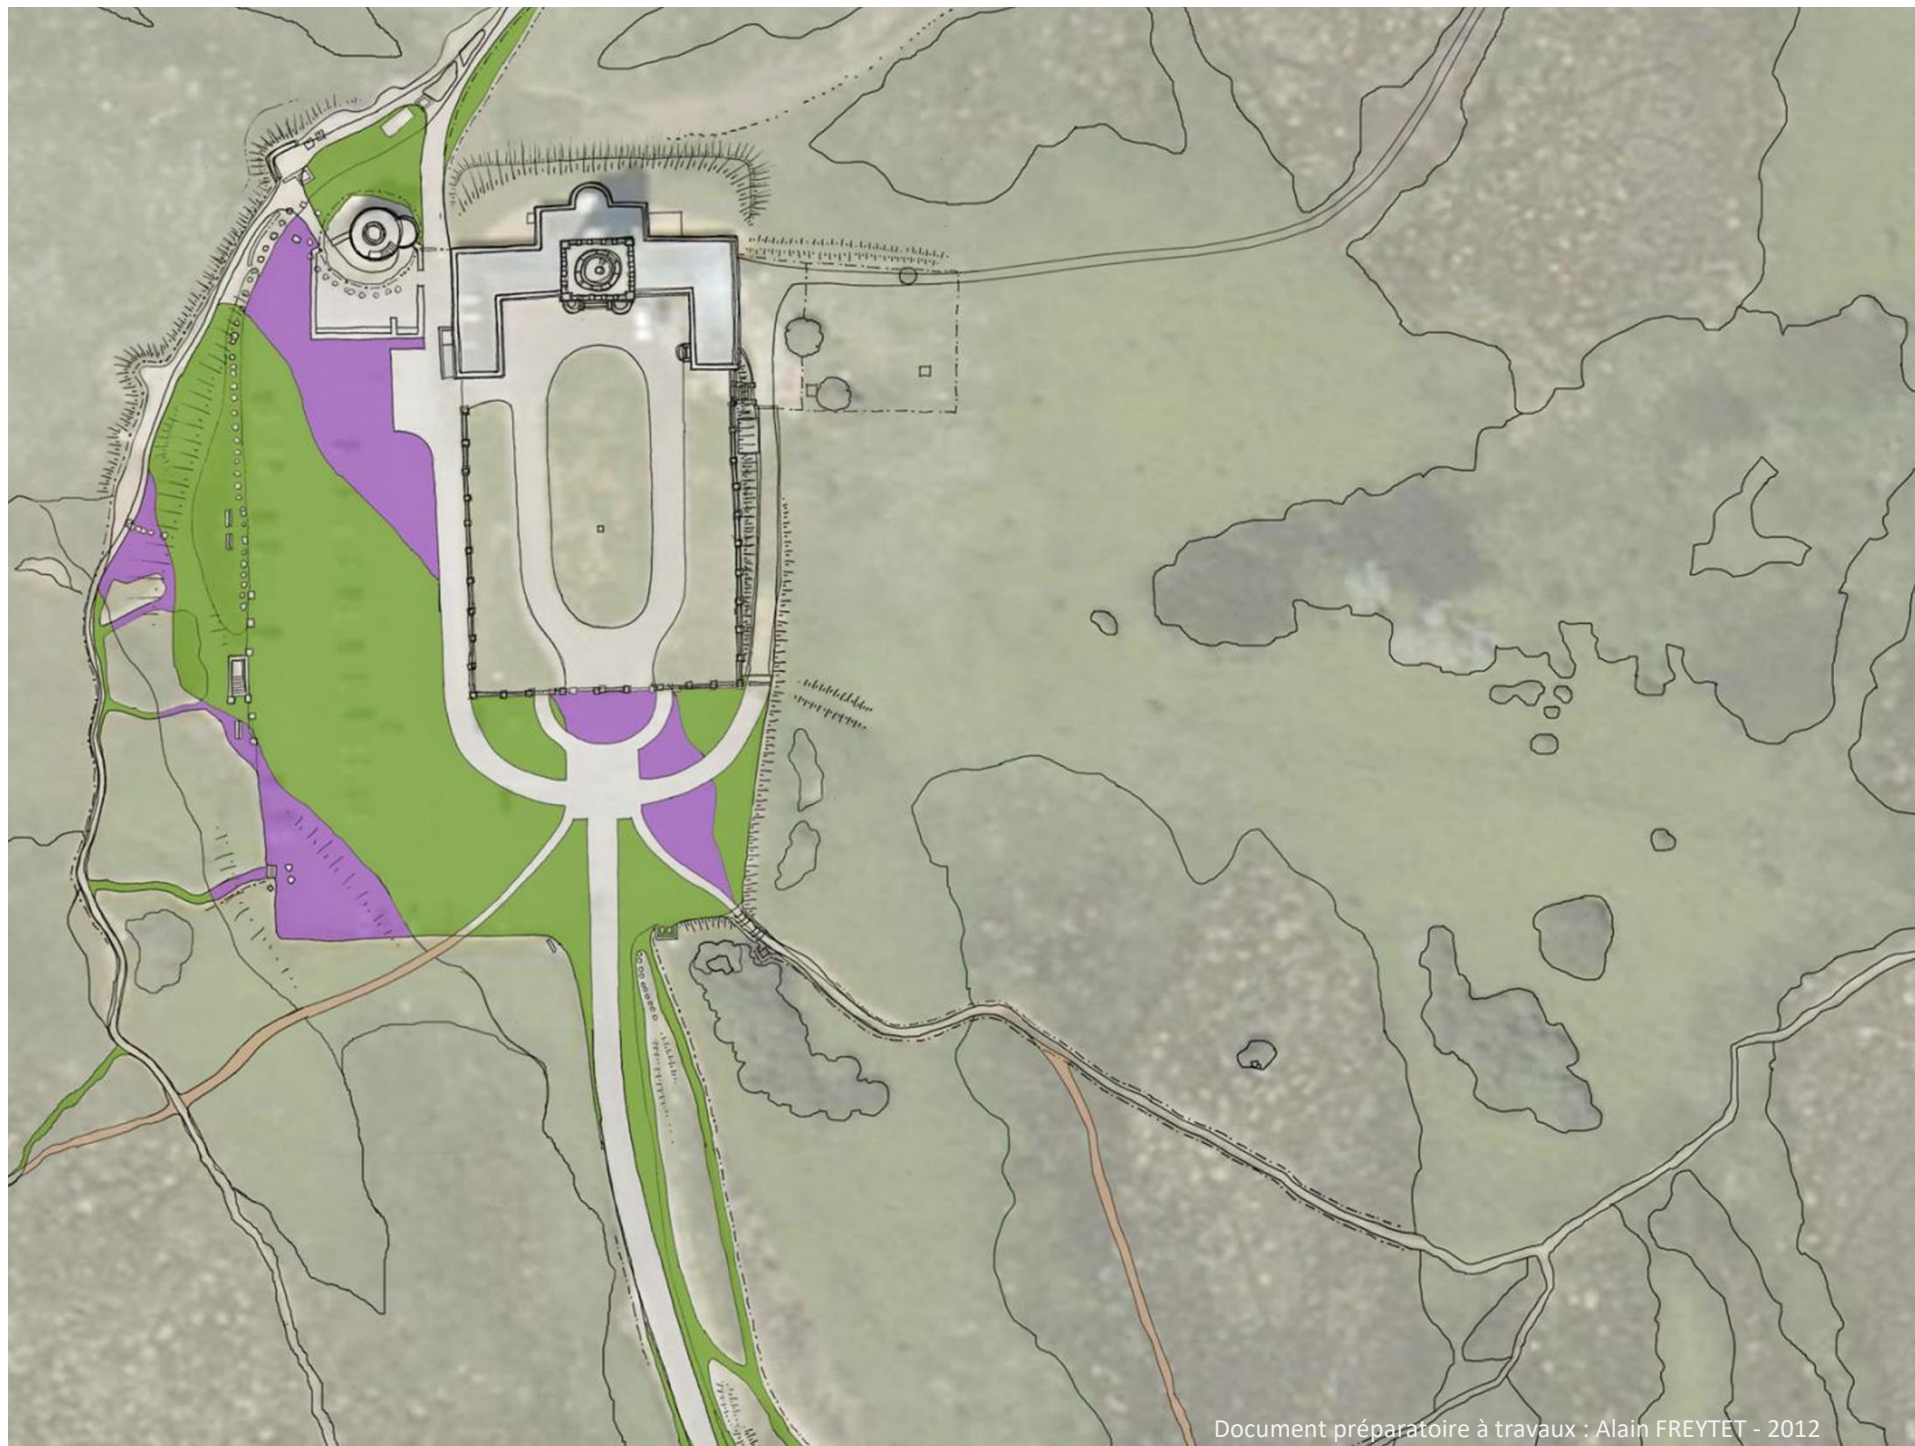




Photo : GEOS/Erwan LE CORNEC - 2016

Renaturation

Du bitume à la lande haute : 3391 m²

Du bitume à la lande basse : 1168 m²

Du bitume au fourré : 75 m²

Du stabilisé à la lande basse : 350 m²

Du stabilisé au fourré : 280 m²

De la zone érodée à la lande basse : 1235 m²

Artificialisation

De la lande haute au stabilisé (sentier) : 330 m²

De la ptéridaie et roncier au stabilisé : 1880 m²

